


Hanau Stadtteil Südost

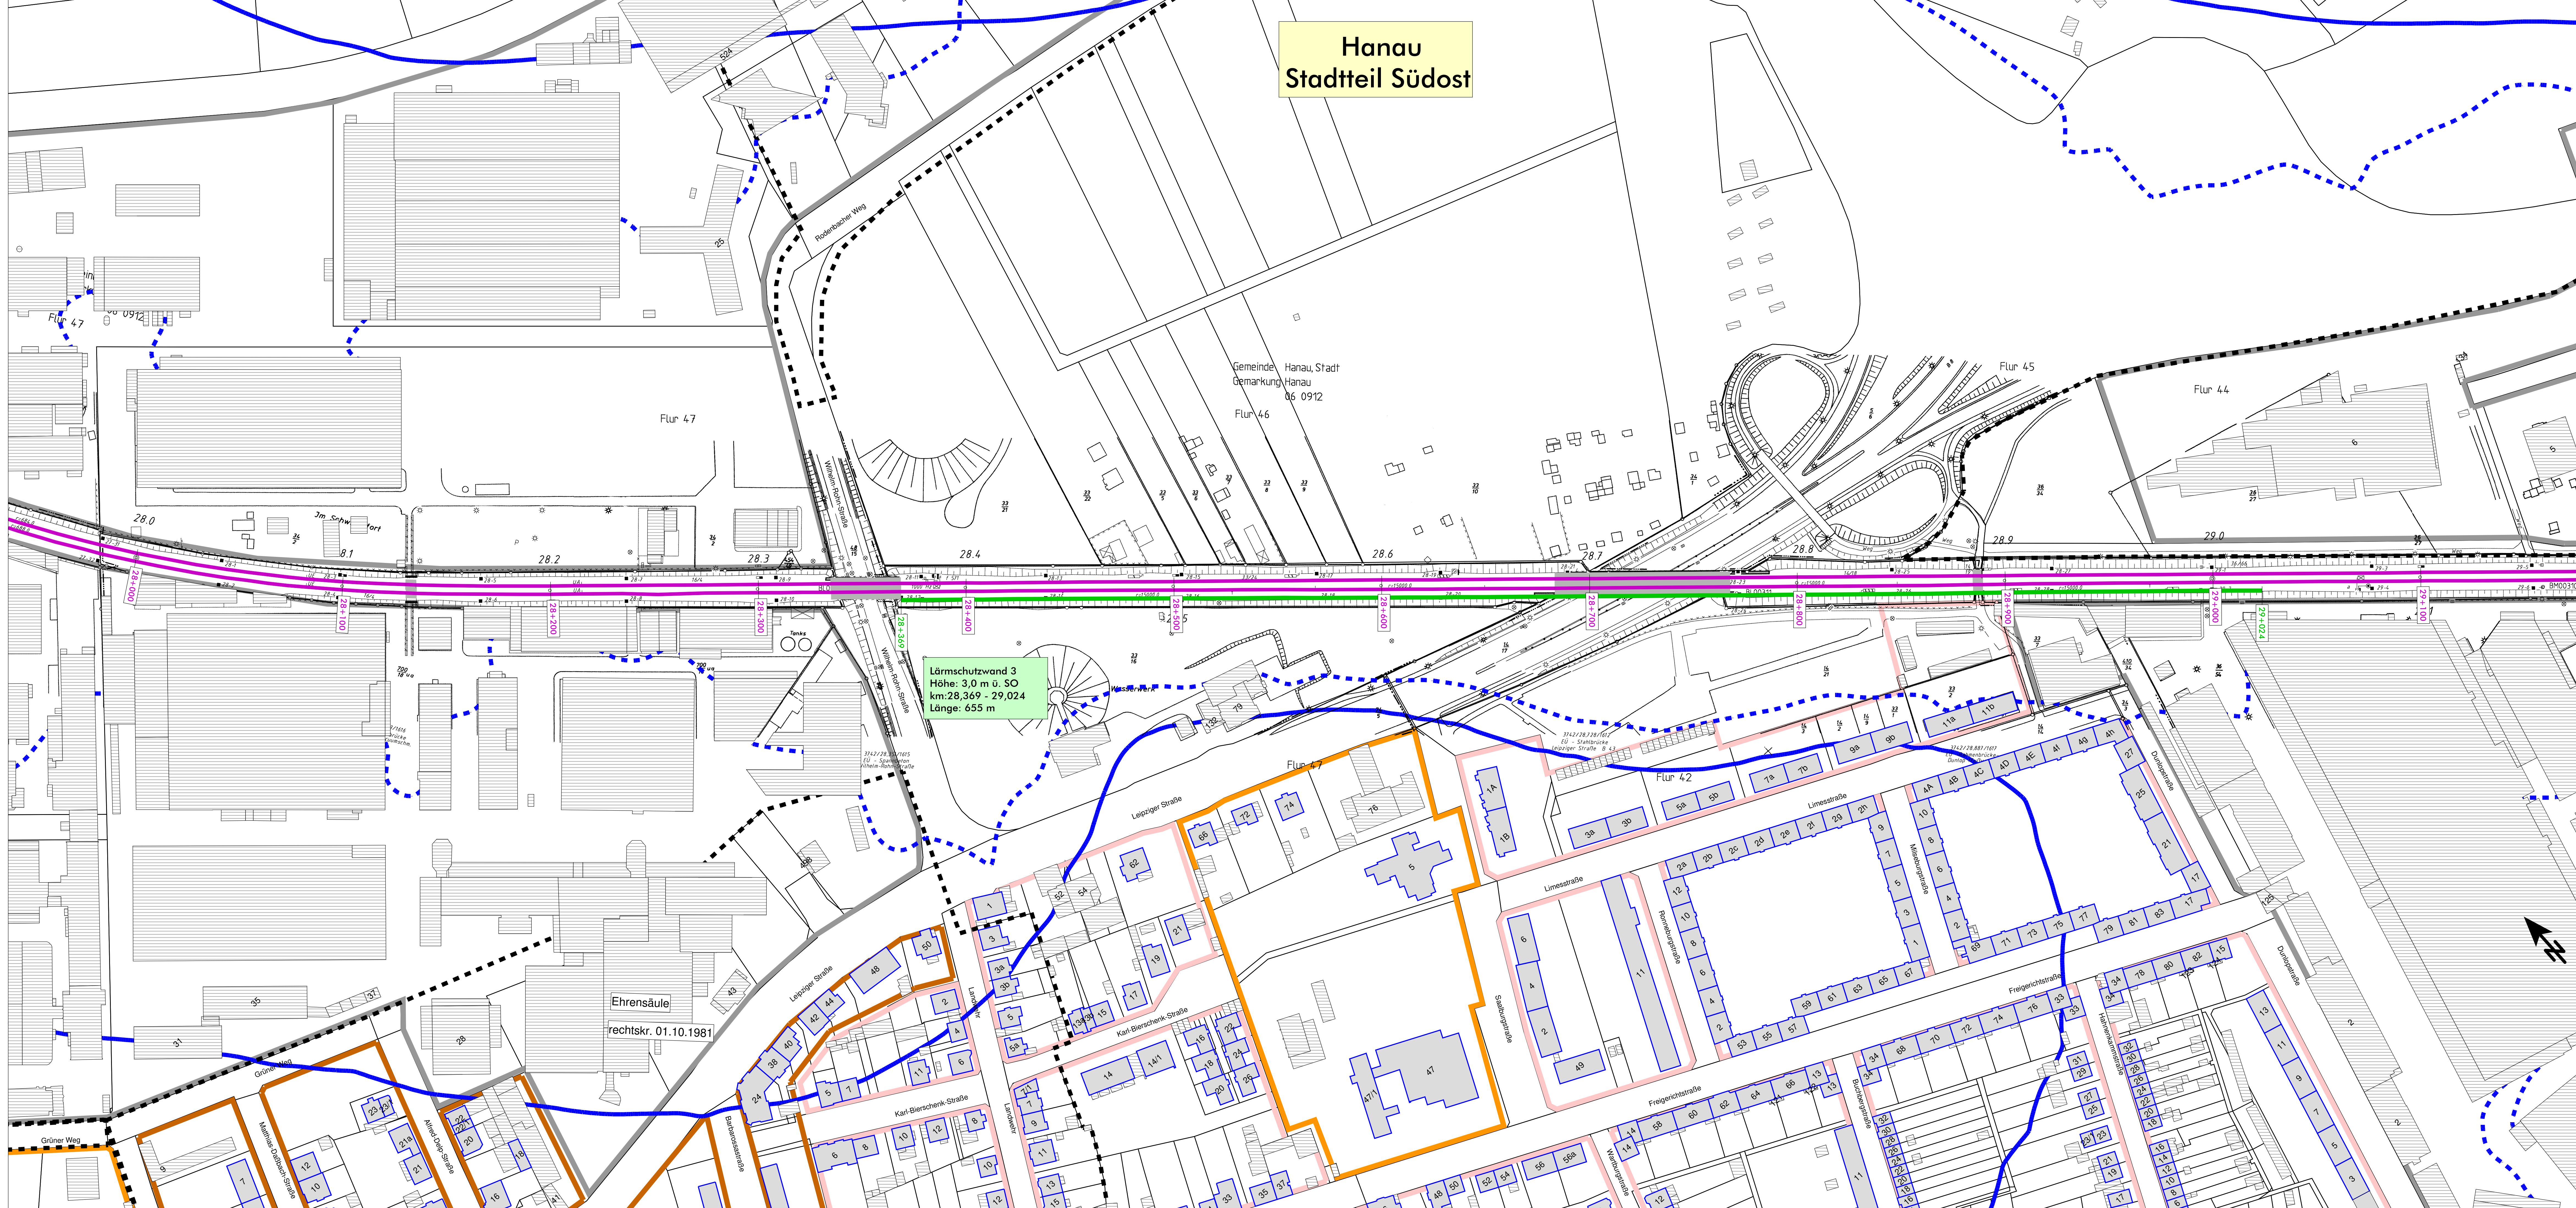

Lärmschutzwand 3
 Höhe: 3,0 m ü. SO
 km: 28,369 - 29,024
 Länge: 655 m

Legende

- Emission Schiene
- Brücke
- - - Geltungsbereich Bebauungsplan
- Hauptgebäude nach 2015
- Nebengebäude und Gebäude ohne Wohnnutzung
- Hauptgebäude vor 2015
- geplante Lärmschutzwand
- Fassade mit Grenzwertüberschreitung
- o Fassadenpunkt
- Wohngebiete
- Mischgebiete
- Gewerbegebiete
- Schulen
- 57 dB(A) - Isophone (Nacht) - freie Schallausbreitung
- - - 57 dB(A) - Isophone (Nacht) - reale Schallausbreitung

Maßstab 1:1000



H001_03

| | |
|--|--|
| <p>Genehmigungsplanung: Unterlage für eine Entscheidung nach § 18 AEG</p> | |
| <p>DB NETZE</p> <p>DB Netz AG Hauptverwaltung Postfach 10 15 53 53175 Bonn</p> | <p>MODUS CONSULT</p> <p>Planungsbüro Lärmschutz Postfach 10 15 53 53175 Bonn</p> |
| <p>Lärmsanierung an bestehenden Schienenwegen des Bundes Knoten Hanau</p> | |
| <p>Lageplan</p> <p>Streckenabschnitt Hanau, Strecke 3142, Bahn-km 25,600 - 31,500</p> <p>Berechnung mit aktiven Lärmschutzmaßnahmen</p> | |